



Lindås Kommune  
Kvernhusmyrane20

5914 Isdalstø

**Besøksadresse:**

Kokstaddalen 26, 5257 Kokstad

**Postadresse:**

Postboks 169 Kokstad, 5863 Bergen

Telefon: 55 11 60 40 - Telefaks: 55 11 60 41

E-post: firmapost@josok-prosjekt.no

Bank: Den norske Bank - Bankgiro: 5251.05.10097

Foretaksregisteret: NO 977 032 873 MVA

Kokstad, 01. september 2011

Vår ref.: 2139/POJ

Deres ref.:

## FORELEGGING AV TILTAK.

Tiltaket utføres innen rammen av gjeldene områdekonsesjon, og foreleggningen sendes i henhold til vilkårene i konsesjonen. Vi gjør oppmerksom på at våre tiltak kan omfatte arbeid som krever dispensasjon / endring i forhold til de kommunale arealplaner.

Fra konsesjonær

**BKK NETT AS**

Postadresse

**Postboks 7050, 5020 BERGEN**

Anleggenes beliggenhet

**LINDÅS KOMMUNE**

### BESKRIVELSE AV ANLEGGET

22 kV-ledning Hodne – Hodneli skal forsyne oppdrettsanlegget på Hodneli i tillegg til noe annet lokal forsyning på Hodneli. Anlegget er tenkt bygget med hengekabel som er en berøringssikker luftkabel. Den blir bygget på enkeltstolper av kreosotimpregnert furu, med eventuelt bardun eller strever på vinkel- og endemaster. Ledningen krever et byggeforbuds- og skogryddingsbelte på 6 m. Hodneli er i dag forsynt via en 1 kV-ledning som vil bli revet som følge av dette tiltaket.

### LUFTLEDNINGER

| Fra     | Stolperekke - km  | Nom.spennning - kV | Driftspennning - kV | Type og tverrsnitt - mm <sup>2</sup> |
|---------|-------------------|--------------------|---------------------|--------------------------------------|
| Hodne   | 1,50              | 24                 | 22                  | Hengekabel                           |
| Til     | Byggeforbudsbelte | Hogstgate - m      | Mastebilde.         | Aktes satt i drift - dato            |
| Hodneli | 6                 | 6                  | Vedlegg 1           | Vinter 2011/12                       |

### TRANSFORMATORER

| Ref.nr. | Sted    | Størrelse KVA | Driftspennning | prim./sek. KV/KV | Type  | Aktes satt i drift |
|---------|---------|---------------|----------------|------------------|-------|--------------------|
|         | Hodneli |               | 22             | 22/0,23          | Kiosk | Vinter 2011/12     |

### FORHOLD TIL EKSISTERENDE AREALPLANER

Tiltaket er i sin helhet innenfor LNF-område i kommuneplanen. Ny transformatoriosk på Hodneli blir muligens plassert på område avsatt til Akvakulturområde. Endelig plassering av transformatoriosken

avtales med grunneier. Vi har ikke funnet noen reguleringsplaner eller bebyggelsesplaner som kommer i konflikt med tiltaket.

## **SYSTEMMESSIG BEGRUNNELSE**

---

På grunn av kapasitetsøkning på oppdrettsanlegg på Hodneli er det behov for å bygge en ny 22 kV-forbindelse til område. Ledningen vil erstatte den eksisterende 1 kV-linjen på samme strekning.

## **ALTERNATIV.**

---

Vi kan ikke se noen alternativ til systemløsningen. De topografiske forhold og grunnforholdene forøvrig, tilsier at linjen hovedsakelig må bygges som luftledning.

## **GRUNNEIERINTERESSER**

---

BKK Nett AS har alminnelig forsyning til område via en 1 kV-ledning. Den nye 22 kV-ledningen krever et byggeforbud og skogryddingsbelte på 6 m, 3 m til hver side av senter ledning. BKK Nett AS vil erverve nye rettigheter for luftledning og for dette vil man betale ut erstatning i henhold til gjeldende regler for erstatning. BKK Nett AS har kontakt med berørte grunneiere, og man vil forsøke å inngå minnelige avtaler.

## **MILJØ OG AREALBRUK**

---

Ledningen vil i all hovedsak gå i skogsmark av ulik bonitet, hvor det er både bar- og lauvskog. På strekningen ledningen er tenkt bygget i samme trasè som eksisterende 1 kV-ledning, vil det ikke være behov for å utvide ryddebelte noe vesentlig.

På Hodne vil ledningen passere gjennom et område som, i "Naturbase", er registrert som Rik edellauvskog med viktig verdi og meget god stedkvalitet. Den delen av lokaliteten ledningen planlegges i er beiteområde med spredt skog. Vi anser inngrepet i denne lokaliteten som liten i forhold til gevinsten ved å flytte ledningen vekk fra gårdstunet på gnr./bnr.38/3.

På Lihøyen, ca 400 m øst for ledningen ble det i 2004 registrert "Spill/parringsområde" for storfugl. Ny ledning vil ikke medføre noen større ulempe for storfugl enn situasjonen er i dag.

Ved søk i Riksantikvarens database er det ikke funnet noen automatisk fredede kulturminner i nærhet av ledningen.

## **FORESPURTE ETATER**

---

| <b>Navn</b>                                     | <b>Adresse</b>    | <b>Postnr. og sted</b> |
|---|-------------------|------------------------|
| Lindås Kommune                                  | Kvernhusmyrane 20 | 5914 Isdalstø          |
| Fylkesmannen i Hordaland<br>Miljøvernabdelingen | Postboks 7310     | 5020 Bergen            |
| Hordaland Fylkeskommune<br>Kulturetaten         | Postboks 7900     | 5020 Bergen            |

Har De kommentarer til våre planer, ber vi om tilbakemelding innen 3 uker, Jfr. rundskriv fra NVE av 17/11-92.

Arbeidet påtenkt/igangsatt oktober 2011.

Kokstad, den 1. september 2011

Roger Jøsok


.....  
Per Ole Jøsok

**VEDLEGG**


1. Eiendomsinngrep og mastetyper.
2. Brev til grunneiere
3. Grunneierliste
4. Oversiktskart, tegn. A-11160
5. Tracekart, tegn. B-16312

22 kV SELVBÆRENDE HØYSPENNINGSKABEL

BYGGEFORBUDSBELTE

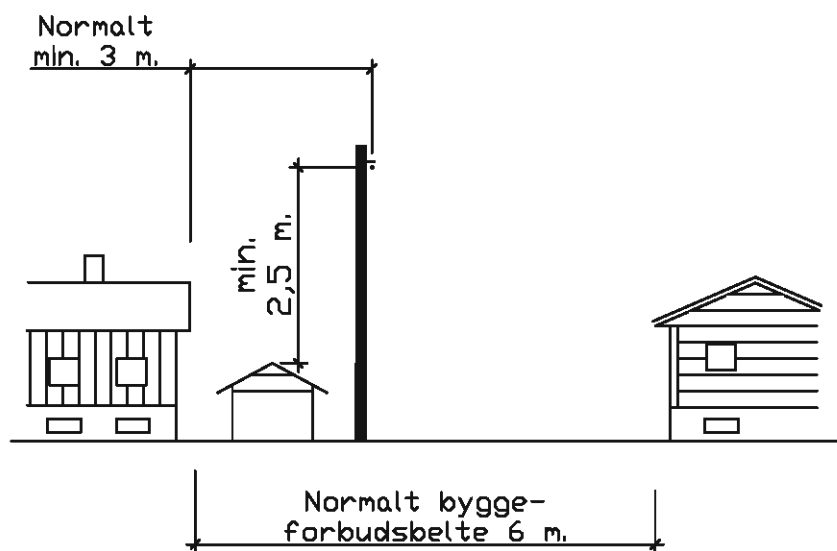

SKOGRYDDINGSBELTE

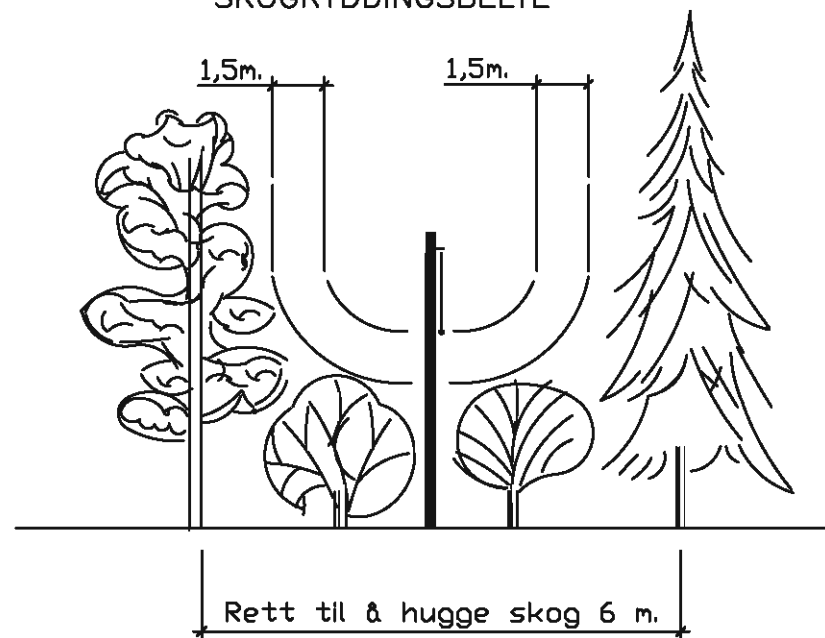



*Besøksadresse:*

Kokstaddalen 26, 5257 Kokstad

*Postadresse:*

Postboks 169 Kokstad, 5863 Bergen

Telefon: 55 11 60 40 - Telefax: 55 11 60 41

E-post: [firmapost@josok-prosjekt.no](mailto:firmapost@josok-prosjekt.no)

Bank: Den norske Bank - Bankgiro: 5251.05.10097

Foretaksregisteret: NO 977 032 873 MVA

Kokstad, 01.09.2011

Vår ref, 2139/POJ

Deres ref,

**VEDR.: BKK NETT AS**  
**OMBYGGING AV 22KV-KRAFTLEDNING HODNE – HODNELI.**  
**MELDING TIL GRUNNEIERE OG RETTIGHETSHAVERE**

Som De er kjent med har BKK Nett AS planer om å bygge en 22 kV-ledning mellom Hodne og Hodneli. Vårt firma har fått i oppdrag av BKK Nett AS å utarbeide planene for bygging av denne ledningen.

**Det er i dag sendt melding om "Forelegging av tiltak" til Lindås Kommune.**

Foreleggingen kan i sin helhet sees hos:

- BKK Nett AS sitt kontor på Knarvik

- [www.josok-prosjekt.no](http://www.josok-prosjekt.no)

Ledningen er tenkt bygget med hengekabel som er en berøringssikker luftkabel. Den blir bygget på enkeltstolper av kreosotimpregnert furu, med eventuelt bardun eller strever på vinkel- og endemaster. Ledningen krever et byggeforbuds- og skogryddingsbelte på 6 m. Eksisterende 1 kV-ledning på samme strekning vil bli revet.

BKK Nett AS vil betale ut vederlag for de retter som kraftlaget erverver, etter gjeldene regler for utbetaling av vederlag for linjegrund.

Eventuelle merknader må **innen 3 uker** sendes til:

BKK Nett AS, Postboks 7050, 5020 Bergen ved Hallgeir Alme evt. [hallgeir.alme@bkk.no](mailto:hallgeir.alme@bkk.no)

Dersom De ønsker ytterligere opplysninger i sakens anledning, kan de fåes ved henvendelse til:

Jøsok Prosjekt ved Per Ole Jøsok tlf. 55 11 60 45, E-post: [perole.josok@josok-prosjekt.no](mailto:perole.josok@josok-prosjekt.no)

eller til BKK Nett ved Hallgeir Alme tlf. 55 12 92 07, E-post: [hallgeir.alme@bkk.no](mailto:hallgeir.alme@bkk.no)

I forbindelse med planleggingsarbeidet skal vi foreta utstikking av linjen i terrenget. Mastepunkt blir merket med peler med påskrift M (nr.). For å få siktelinje mellom pelene, kan det i begrenset omfang bli nødvendig med litt skogrydding eller kvisting. Stikningsarbeidet vil starte opp så snart som mulig. Vi gjør oppmerksom på at stikningsarbeidet skjer i henhold til: Lov om eigedomsregistrering §41 med tilhørende forskrift".

Med hilsen

Roger Jøsok

.....

Per Ole Jøsok

VEDLEGG: Trasèkart

Gjenpart med vedlegg sendes: BKK NettAS, Postboks 7050, 5020 Bergen

| <b>Grunneier</b>                                    | <b>Telefon nr</b> | <b>Adresse</b>        | <b>Postnr</b> | <b>Sted</b>    | <b>Gnr</b> | <b>Bnr</b> |
|---|-------------------|-----------------------|---------------|----------------|------------|------------|
| Sigurd og Grete Sofie Nordbø Skeidsvoll             |                   | Hunstadsvingen 2A     | 5053          | Bergen         | 38         | 92         |
| Arne Hodnekvam                                      |                   | Mykingvegen 1346      | 5957          | Myking         | 39         | 5          |
| Hordaland Fylkeskommune/ Statens vegvesen           |                   |                       |               |                | 38         | 115        |
| Anita Helene Andersen Hodnelid og Jan Erik Andersen | 47 75 55 77       | Boks 31               | 5902          | Istalstø       | 38         | 39         |
| Øystein Hodnekvam Nyheim                            |                   | Johan Castbergsvei 56 | 0673          | Oslo           | 39         | 7          |
| Blom fiskeoppdrett                                  |                   |                       | 5337          | Rong           | 38         | 102        |
| Hordaland Fylkeskommune/ Statens vegvesen           |                   |                       |               |                | 39         | 13         |
| Jan Egon Hodne                                      |                   | Mykingvegen 1341      | 5957          | Myking         | 38         | 3          |
| Per Kåre Hodne                                      |                   | Barliveien 36         | 5142          | Fyllingsadalen | 38         | 5          |



**JØSOK PROSJEKT AS**

Tegn.nr.:  
**A-11160**

Dato:  
**30.08.11**

Sign.:  
**POJ**

Kontr.:  
**TF**

Godkj.:  
**REJ**

Målestokk:  
**1:50000**

Rev.dato:

Rev.nr.:

Sign.:

Godkj.:

**BKK** BKK Nett AS

**22 kV-ledning Hodne - Hodneli**  
**Oversiktskart**


Rev.dato:

Rev.nr.:

Sign.:

Godkj.:

Beskr.:

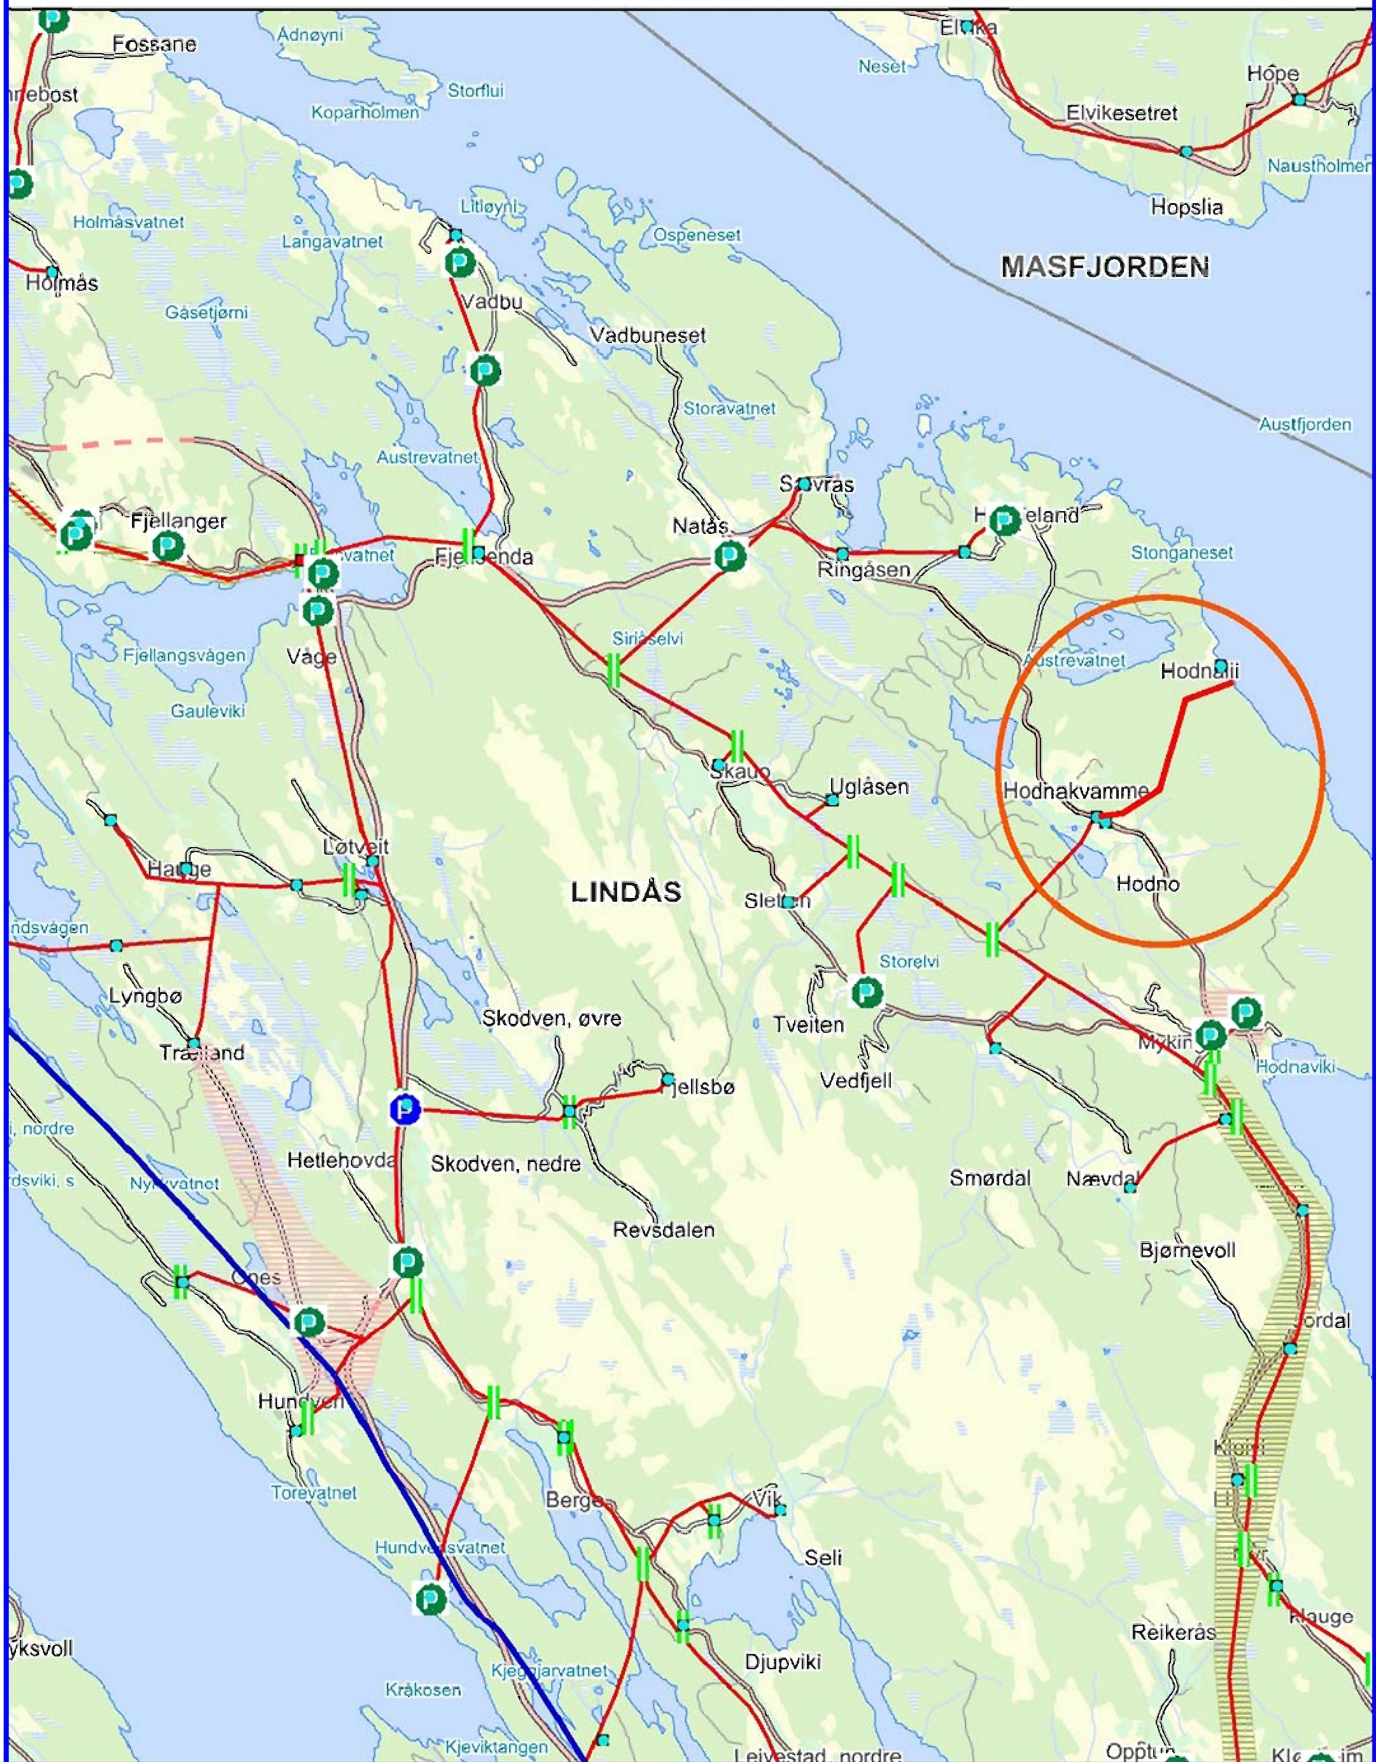



JØSOK PROSJEKT AS

Tegn.nr.: **B-16312**

Dato: **30.08.11**

Sign.: **POJ**

Kontr.: **TF**

Godkj.: **REJ**

Målestokk: **1:5000**

Rev.dato:

Rev.nr.:

Sign.:

Godkj.:

Beskr.:

SYMBOL



TEGNFORKLARING

Ny 22 kV-hengekabel  
22 kV-linje beholdes  
1 kV-linje rives



Registrering i "Naturbase" pr. 30.08.11

**BKK** BKK Nett AS

22 kV-ledning Hodne - Hodneli  
Trasékart.

